


DOMINO
EXKLUSIV BAUEN

WOHNUNG 5
DACHGESCHOSS

FLA06

FLASCHENTRÄGERSTRASSE 6, ENGLSCHALKING

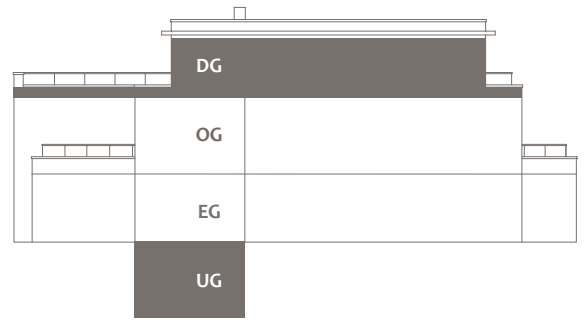


WOHNUNG 5

DACHGESCHOSS


DACHGESCHOSS		WFL. M ²	W/NFL. M ²
Wohnen / Essen / Kochen		36,7	36,7
Diele		3,3	3,3
Bad		6,7	6,7
Schlafen / Ankleide		21,0	21,0
Gast		10,7	10,7
Flur		3,5	3,5
Dusche / WC		4,1	4,1
		86,0	86,0
UNTERGESCHOSS		WFL. M ²	W/NFL. M ²
Hobbyraum (zu 1/2)		9,5	18,9
Dusche / WC (zu 1/2)		2,3	4,5
Summe		97,8	109,5
Putzabzug 1,5 %		-1,5	-1,6
Dachterrasse (zu 1/3)		23,4	70,2
Gesamte Wohnfläche		119,7	
Gesamte Wohn-/Nutzfläche			178,1


Flächenangaben sind ungefähre Werte.
Grundrisse sind zur Maßentnahme nicht geeignet.


DACHGESCHOSS

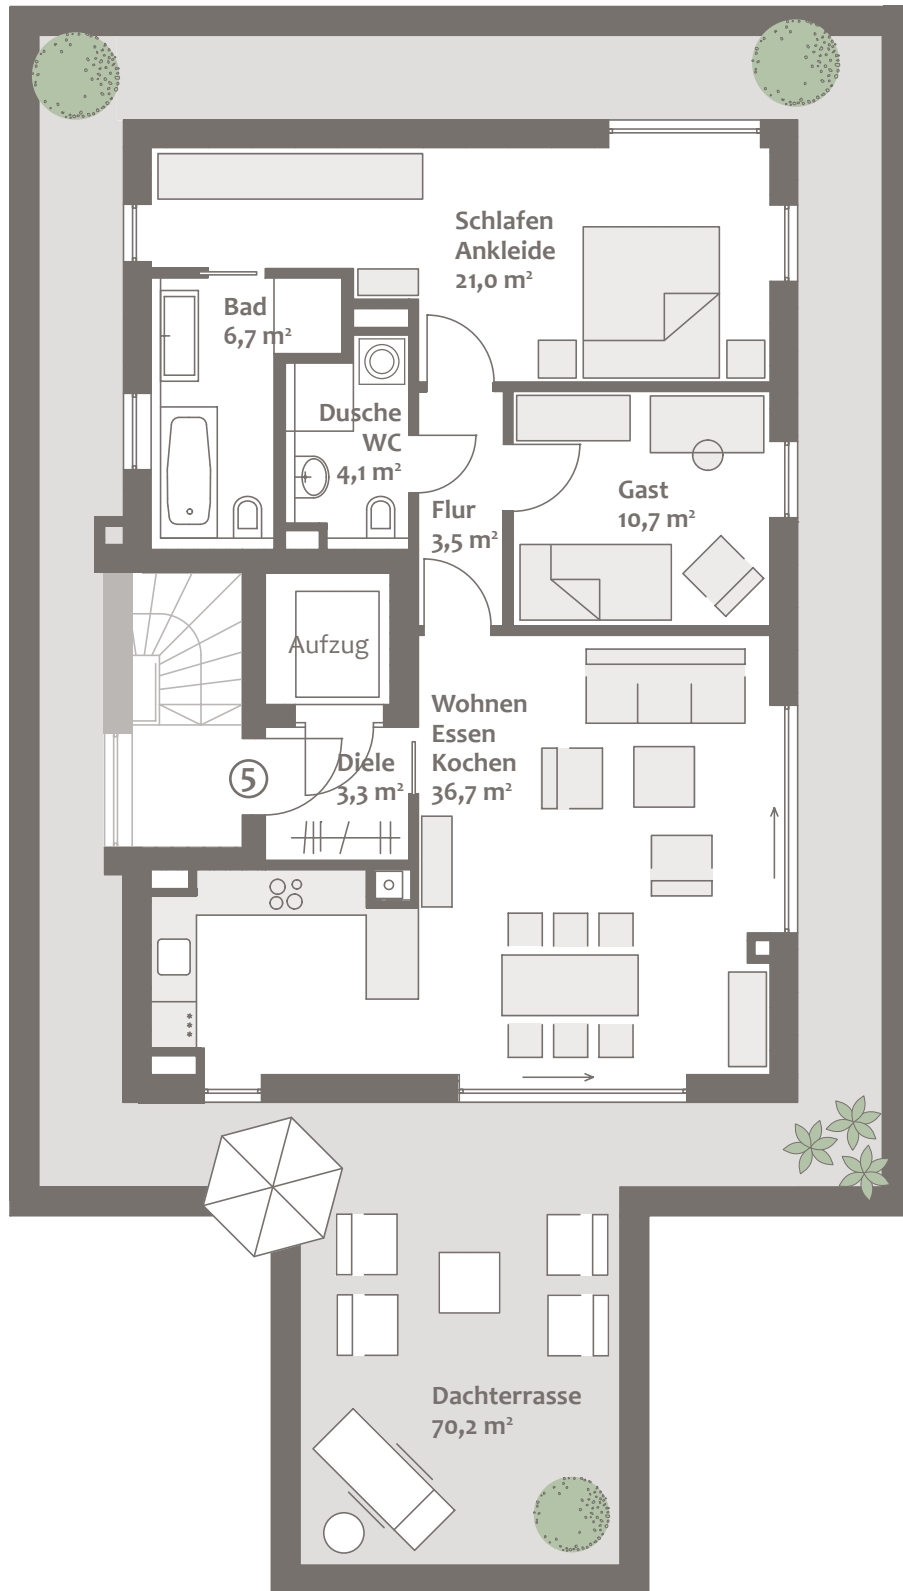

UNTERGESCHOSS

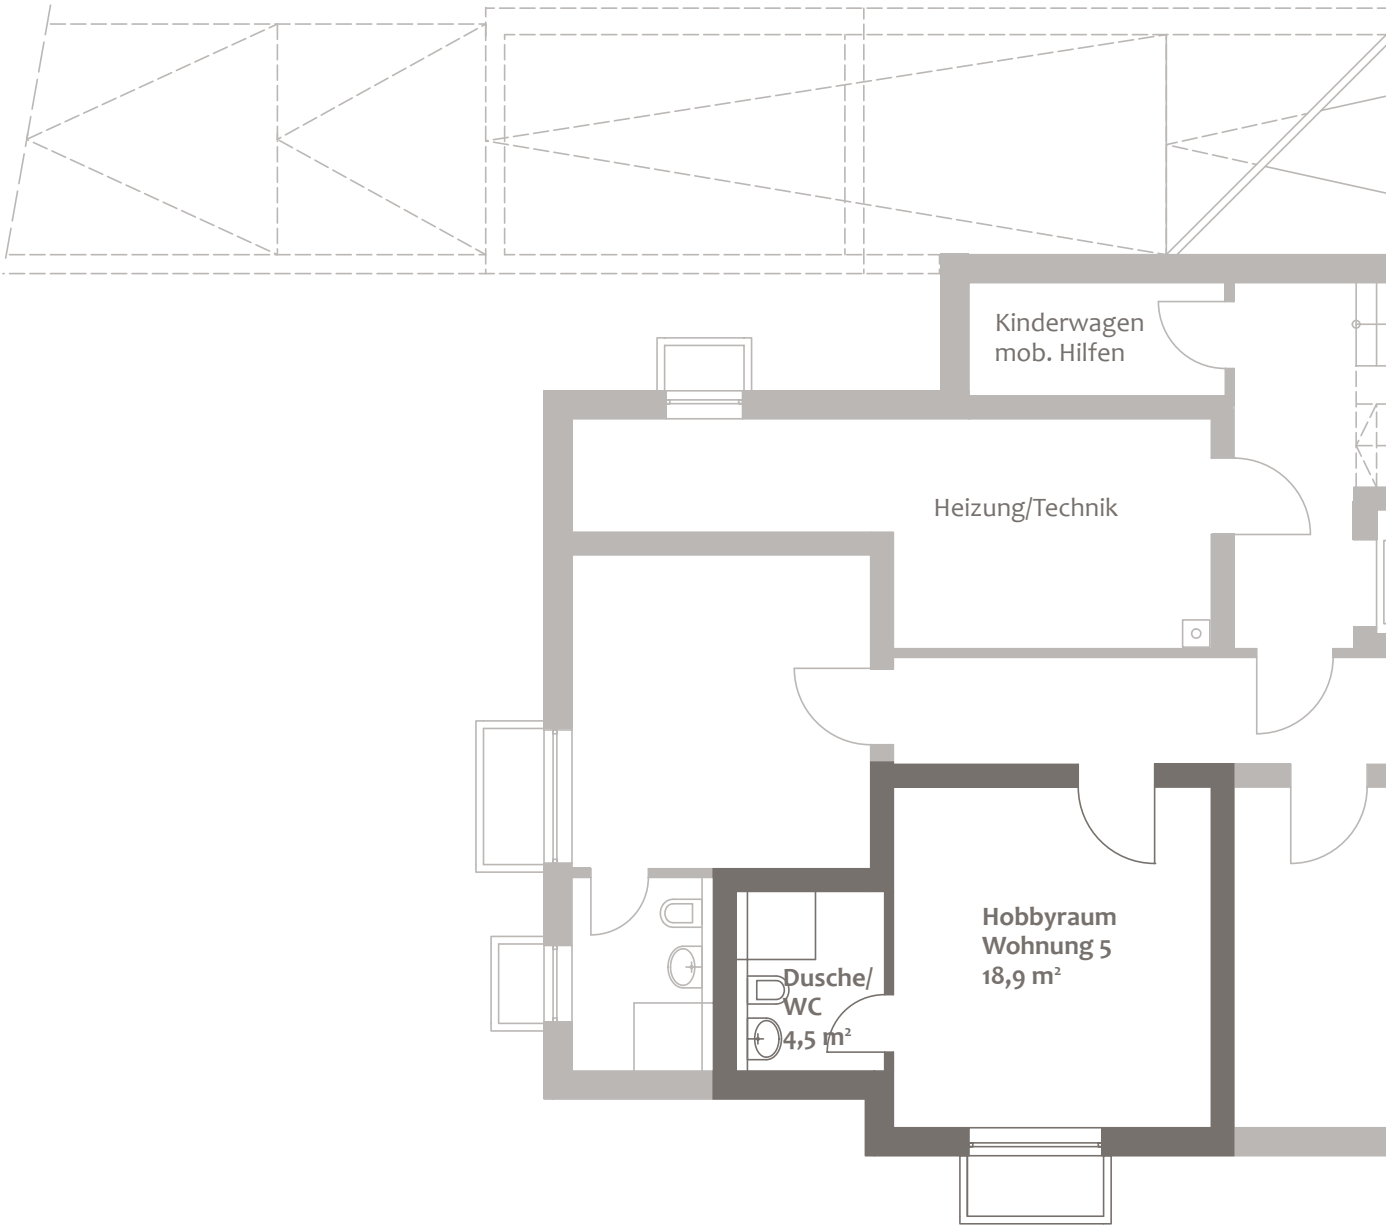

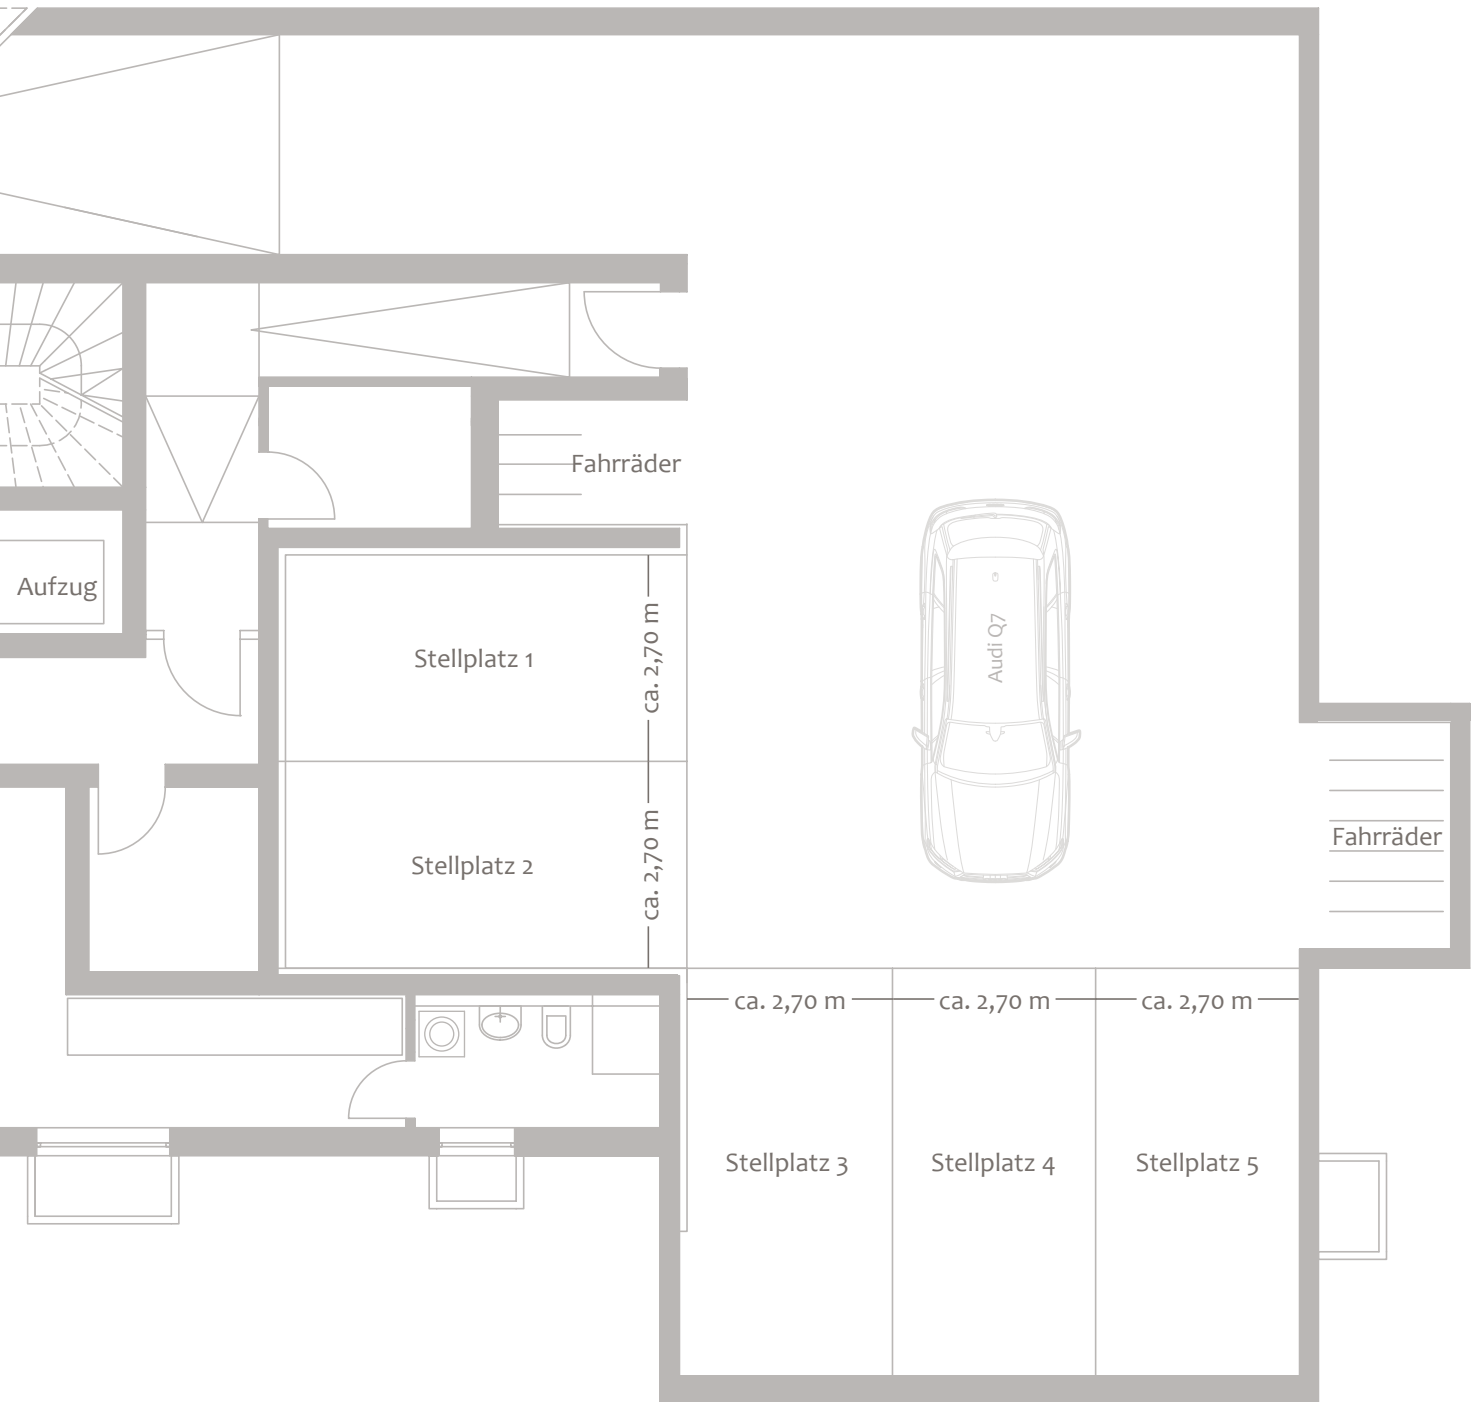

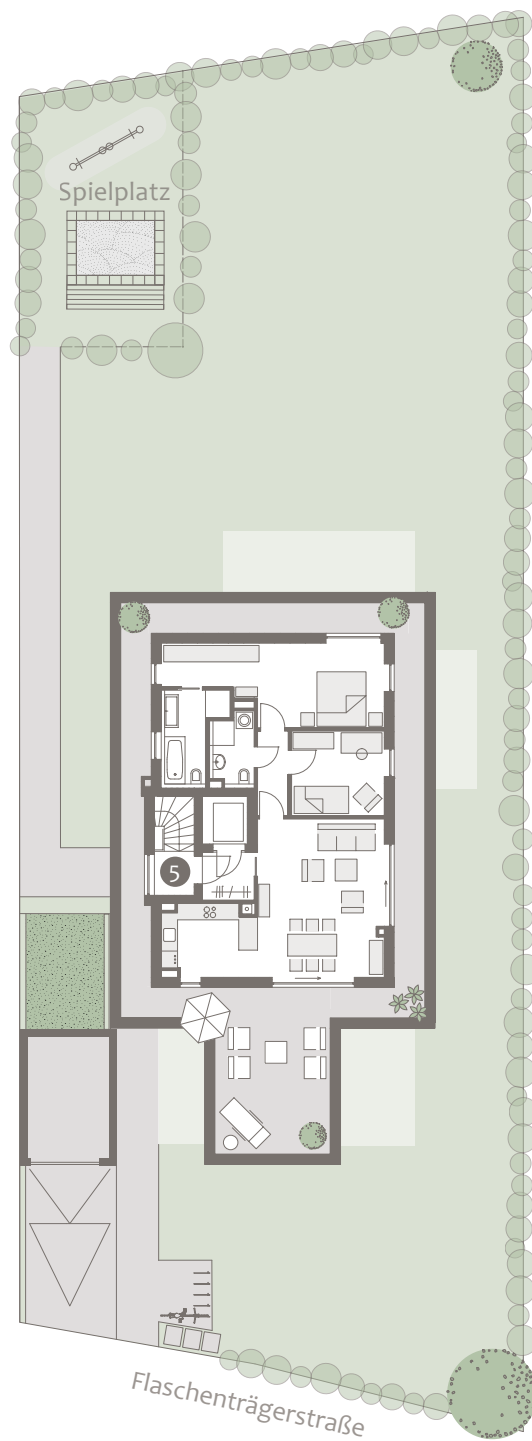

Wohnung 5, Dachgeschoss

Wohnfläche ca. 119,7 m²

Wohn-/Nutzfläche ca. 178,1 m²

Kaufpreis

1.350.000 €

Tiefgaragenstellplatz

je 35.000 €

Baubeginn: Sommer 2019

Fertigstellung: Herbst 2020 (voraussichtlich)

Dieser Preis ist ein garantierter Festpreis. Zwischenverkauf vorbehalten.

Diese Preisliste ist fester Bestandteil des Verkaufsprospekts.

Mit ihrer Änderung verlieren alle früheren Preislisten ihre Gültigkeit.

München, Juni 2019

Ein Projekt von:

DOMINO
EXKLUSIV BAUEN

DOMINO Bau - & Handels - GmbH

Winzererstraße 47 · 80797 München

Tel. +49 89 30 79 22-0 · Fax +49 89 308 35 97

mail@domino-bau.de · www.domino-bau.de