


**DOMINO**  
BAUEN MIT ANSPRUCH

**WOHNUNG 3**  
**1. OBERGESCHOSS**



**G18**

CHRISTOPH-VON-GLUCK-PLATZ 18  
MÜNCHEN | MILBERTSHOFEN

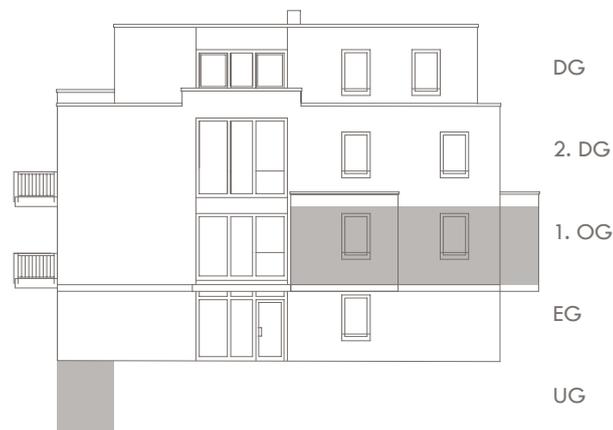

# WOHNUNG 3

## 1. OBERGESCHOSS


1. OBERGESCHOSS	WFL. M <sup>2</sup>	W/NFL. M <sup>2</sup>
Wohnen / Essen / Kochen	25,8	25,8
Schlafen	17,5	17,5
Kind	14,5	14,5
Bad	11,3	11,3
Diele	10,5	10,5
Abstellraum	1,8	1,8
WC	2,2	2,2
	83,6	83,6
UNTERGESCHOSS	WFL. M <sup>2</sup>	W/NFL. M <sup>2</sup>
Keller		5,6
<b>Summe</b>	83,6	89,2
Putzabzug 1,5 %	-1,3	-1,3
Balkon (zu 1/2)	2,9	5,7
<b>Gesamte Wohnfläche</b>	<b>85,2</b>	
<b>Gesamte Wohn-/Nutzfläche</b>		<b>93,6</b>

3-Zimmer-Wohnung


Kaufpreis: 1.050.000 €

Flächenangaben sind ungefähre Werte.  
Grundrisse sind zur Maßentnahme nicht geeignet.

# 1. OBERGESCHOSS

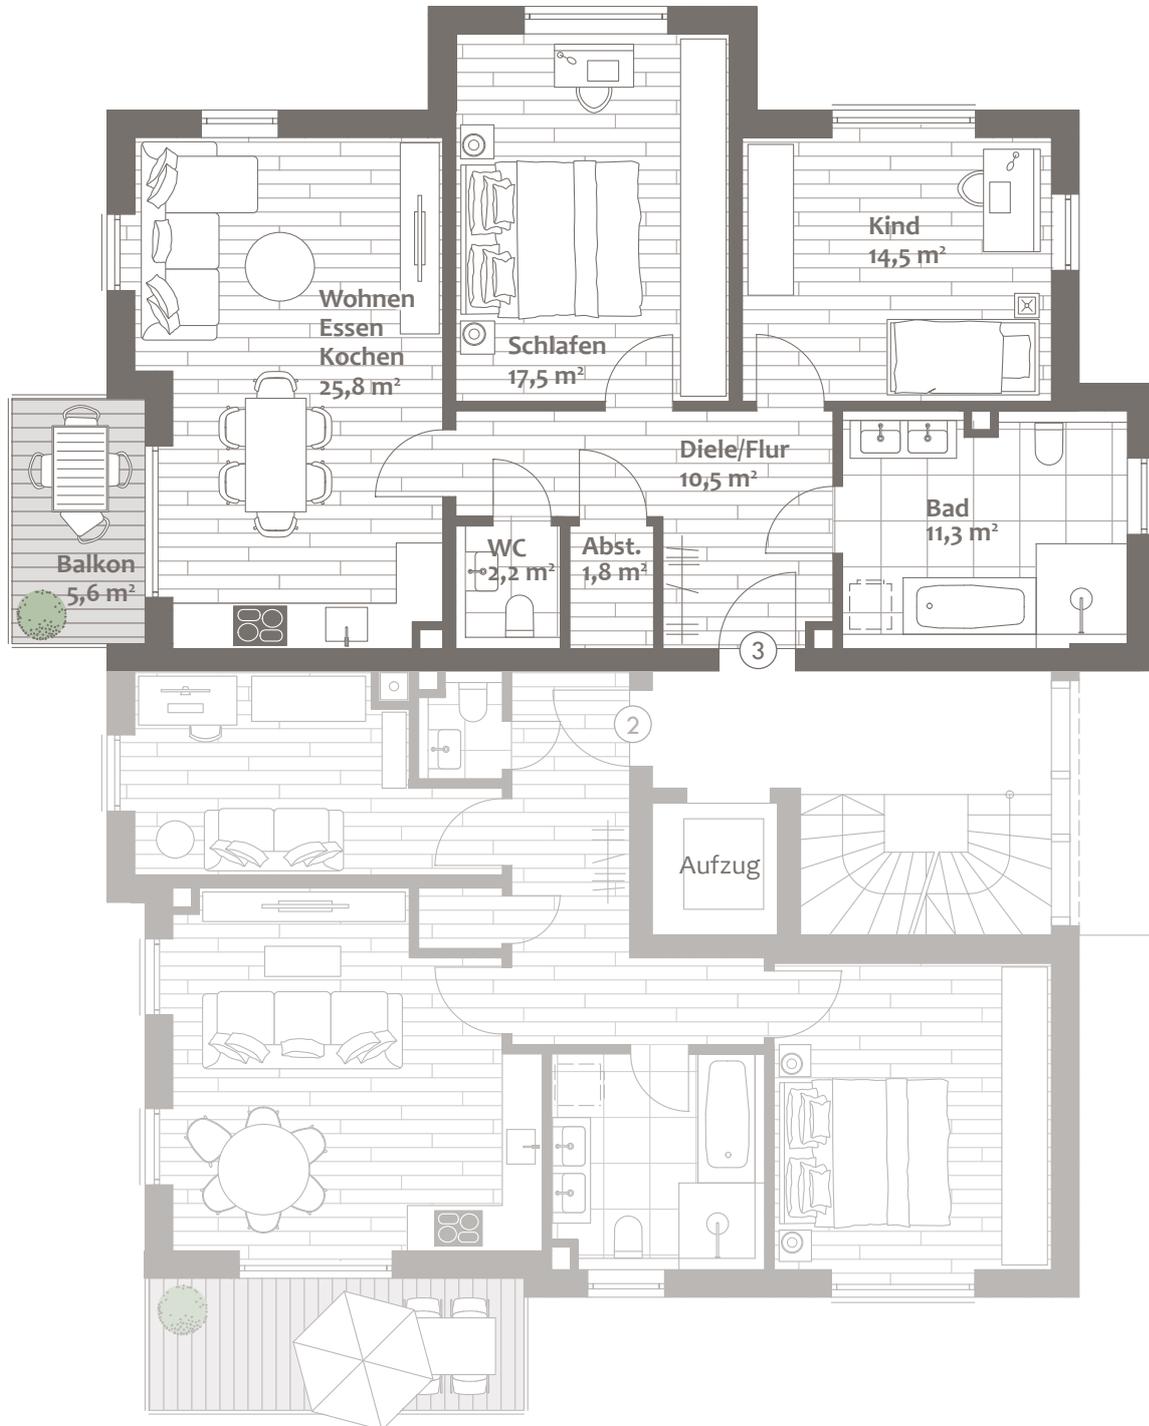

# UNTERGESCHOSS

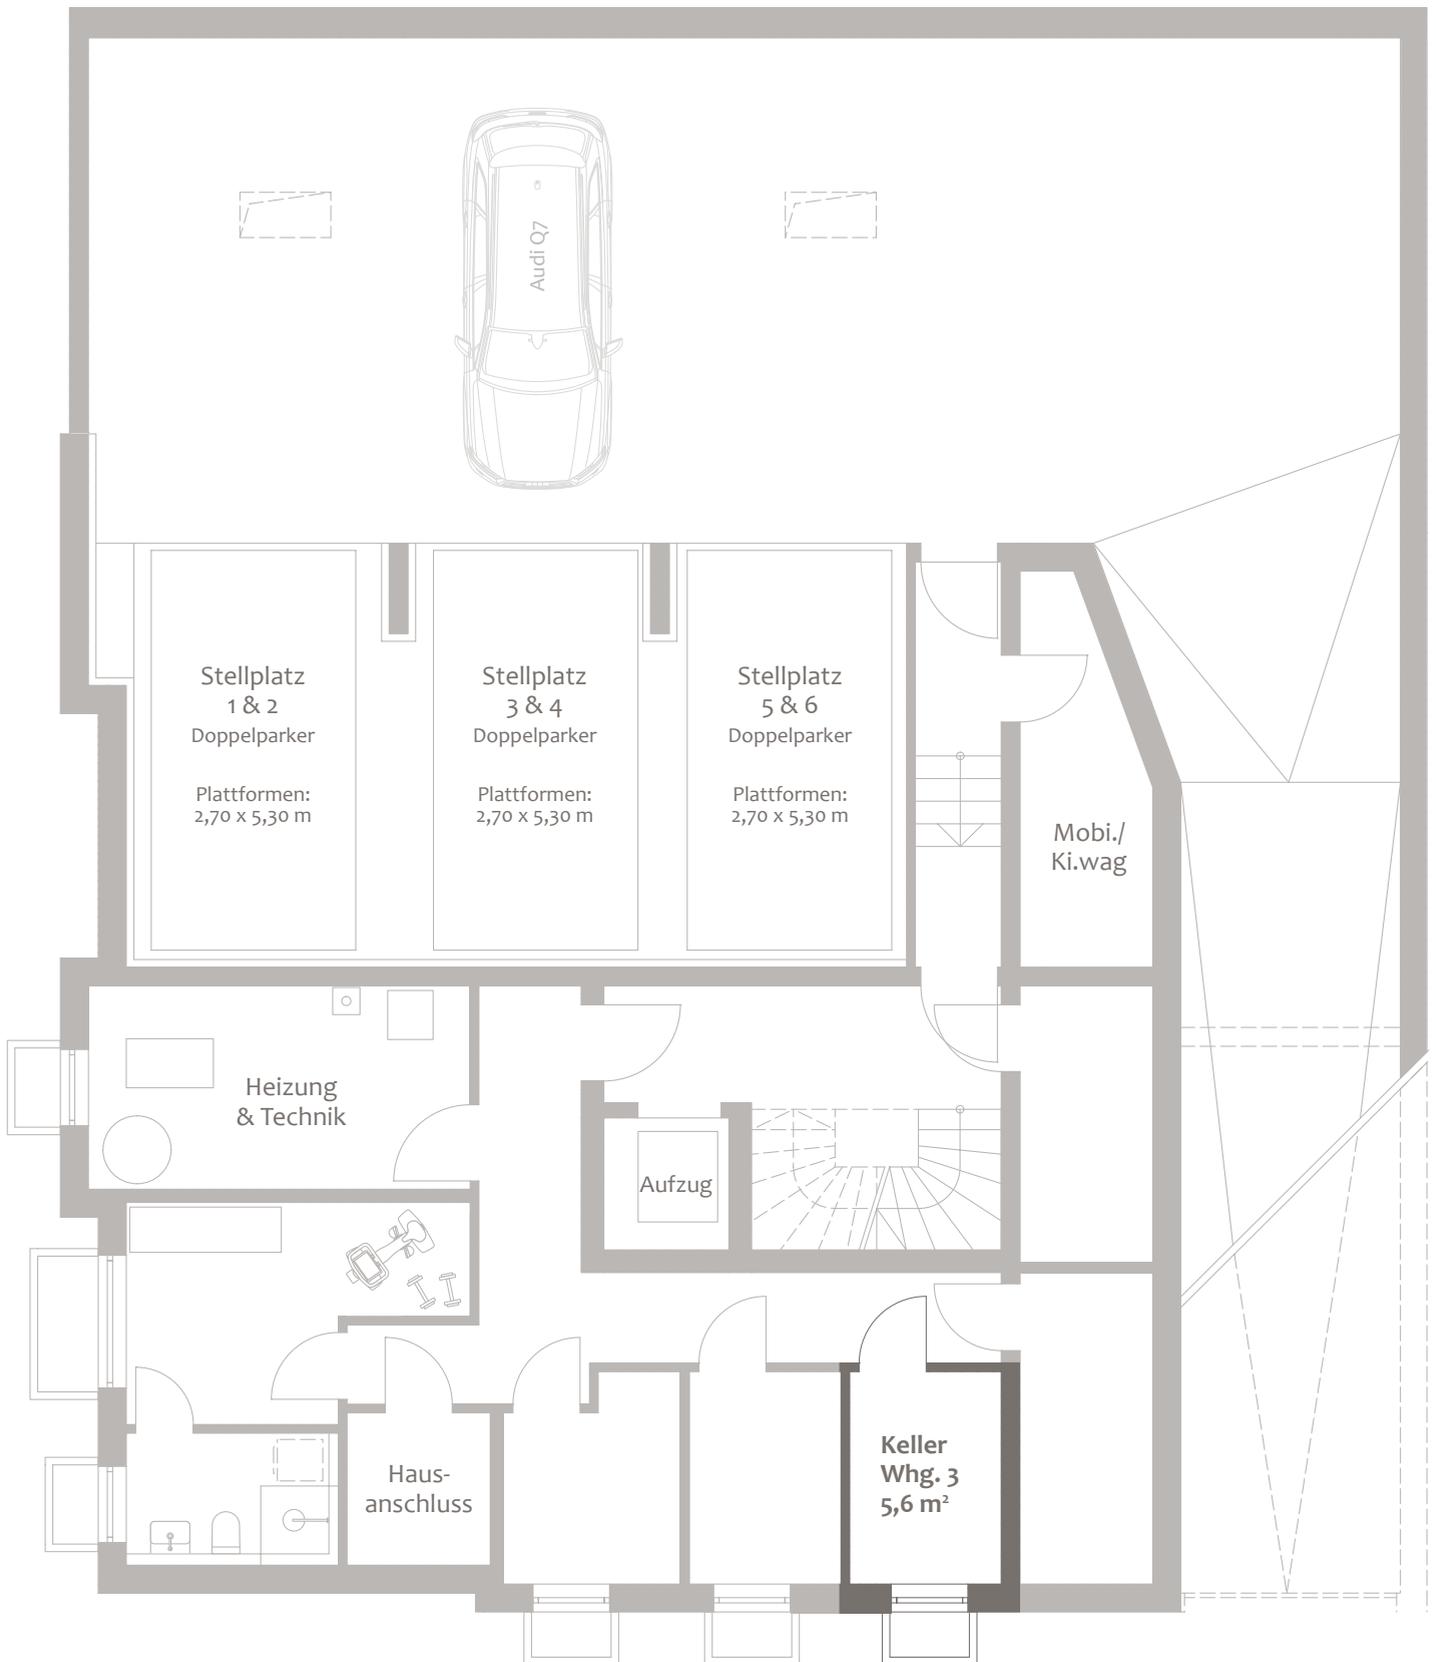

0 1 5 m  
M 1:100

# GRUNDSTÜCK & GRUNDRISS 1.OG



## Wohnung 3, 1. Obergeschoss, barrierefrei

Wohnfläche ca. 85,2 m<sup>2</sup>,  
Wohn-/Nutzfläche ca. 93,6 m<sup>2</sup>

**Kaufpreis** 1.050.000 €  
Stellplatz Doppelparker 40.000 €

### Fertiggestellt.

Dieser Preis ist ein garantierter Festpreis. Zwischenverkauf vorbehalten.  
Diese Preisliste ist fester Bestandteil des Verkaufsprospekts.  
Mit ihrer Änderung verlieren alle früheren Preislisten ihre Gültigkeit.

München, Februar 2025

Ein Projekt von:



**DOMINO Bau- und Handels GmbH**  
Winzererstraße 47 · 80797 München  
Tel. +49 89 30 79 22-0 · Fax +49 89 308 35 97  
vertrieb@domino-bau.de · www.domino-bau.de

# DOMINO

BAUEN MIT ANSPRUCH

**DOMINO Bau**

Winzererstraße 47  
80797 München

Telefon: 089 307922-0  
vertrieb@domino-bau.de  
www.domino-bau.de